


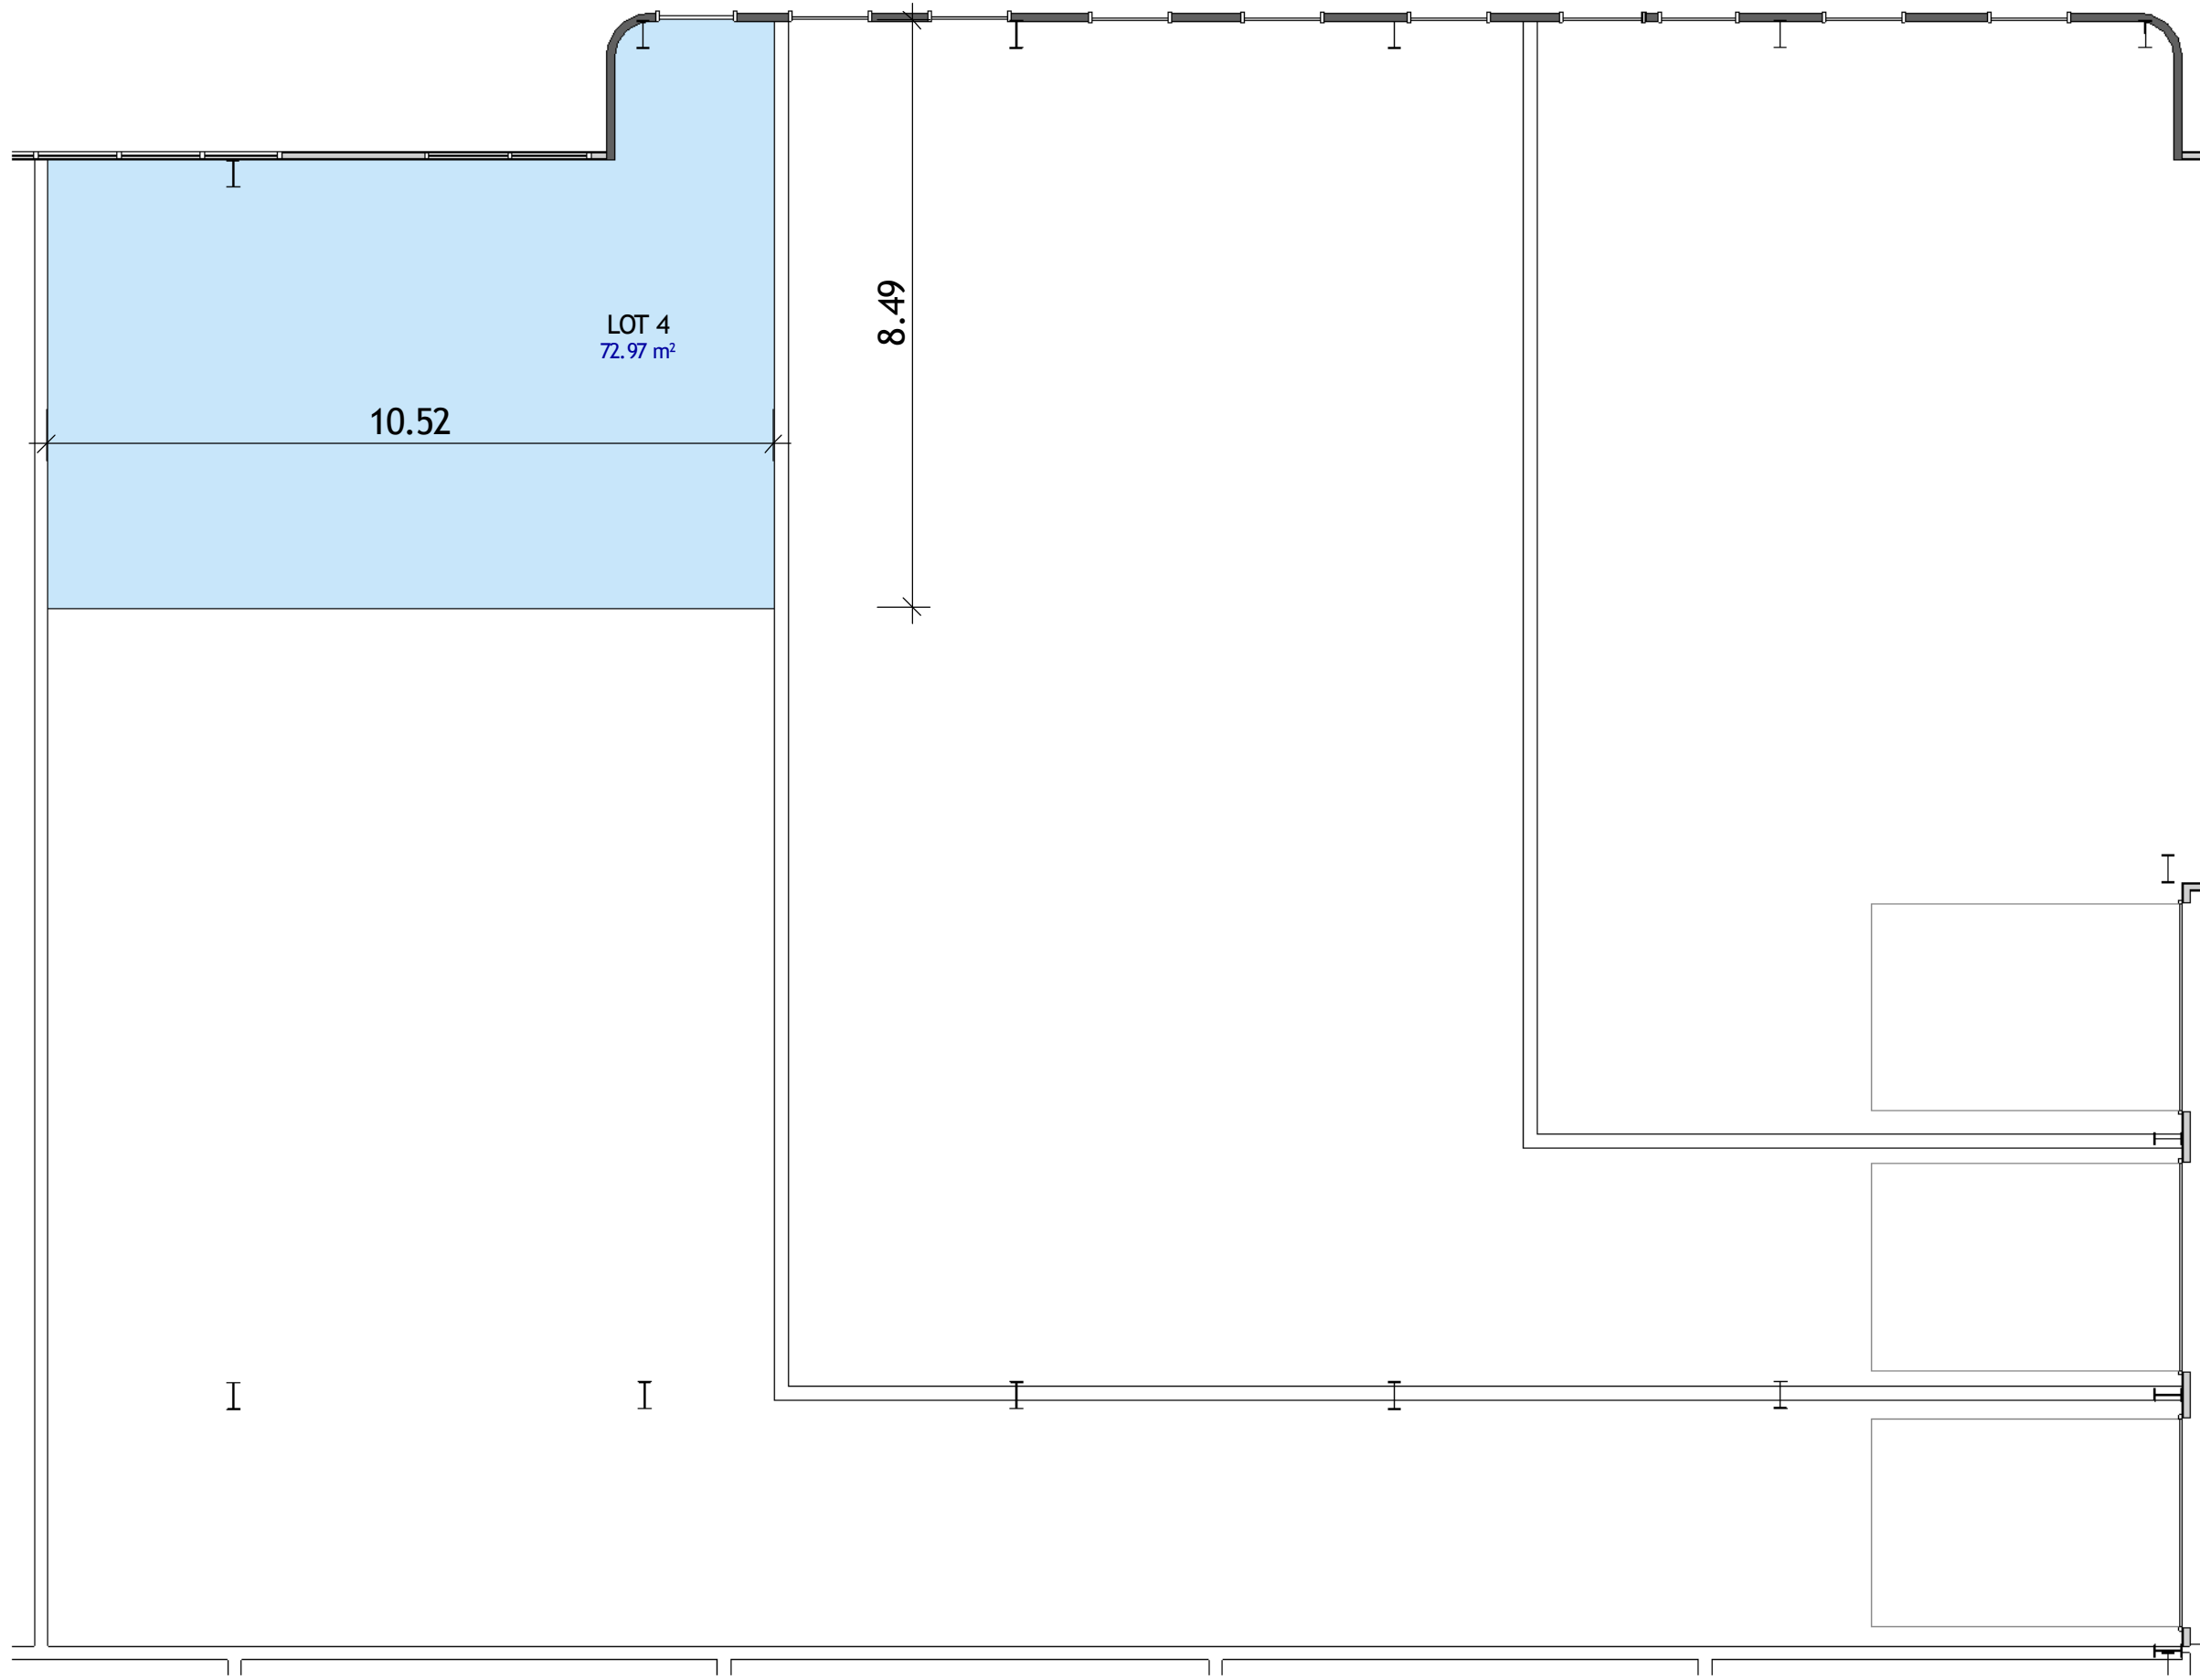

15020



05/07/2017 18:39:55

**philippe rubio architectes**  
 73 Allée Sacha Guitry - B52 - ZAC de Tournezy1  
 34070 Montpellier - France - tel 04 67 424 676 - fax 04 67 996 113  
 Mail : agence@philipperubio.fr Site web : www.philipperubio.fr

**CARBON 2.0**  
 Lavérune



**Lot 4 R+1**

**PV 4a**

Date 16/09/2016

échelle 1 : 100