
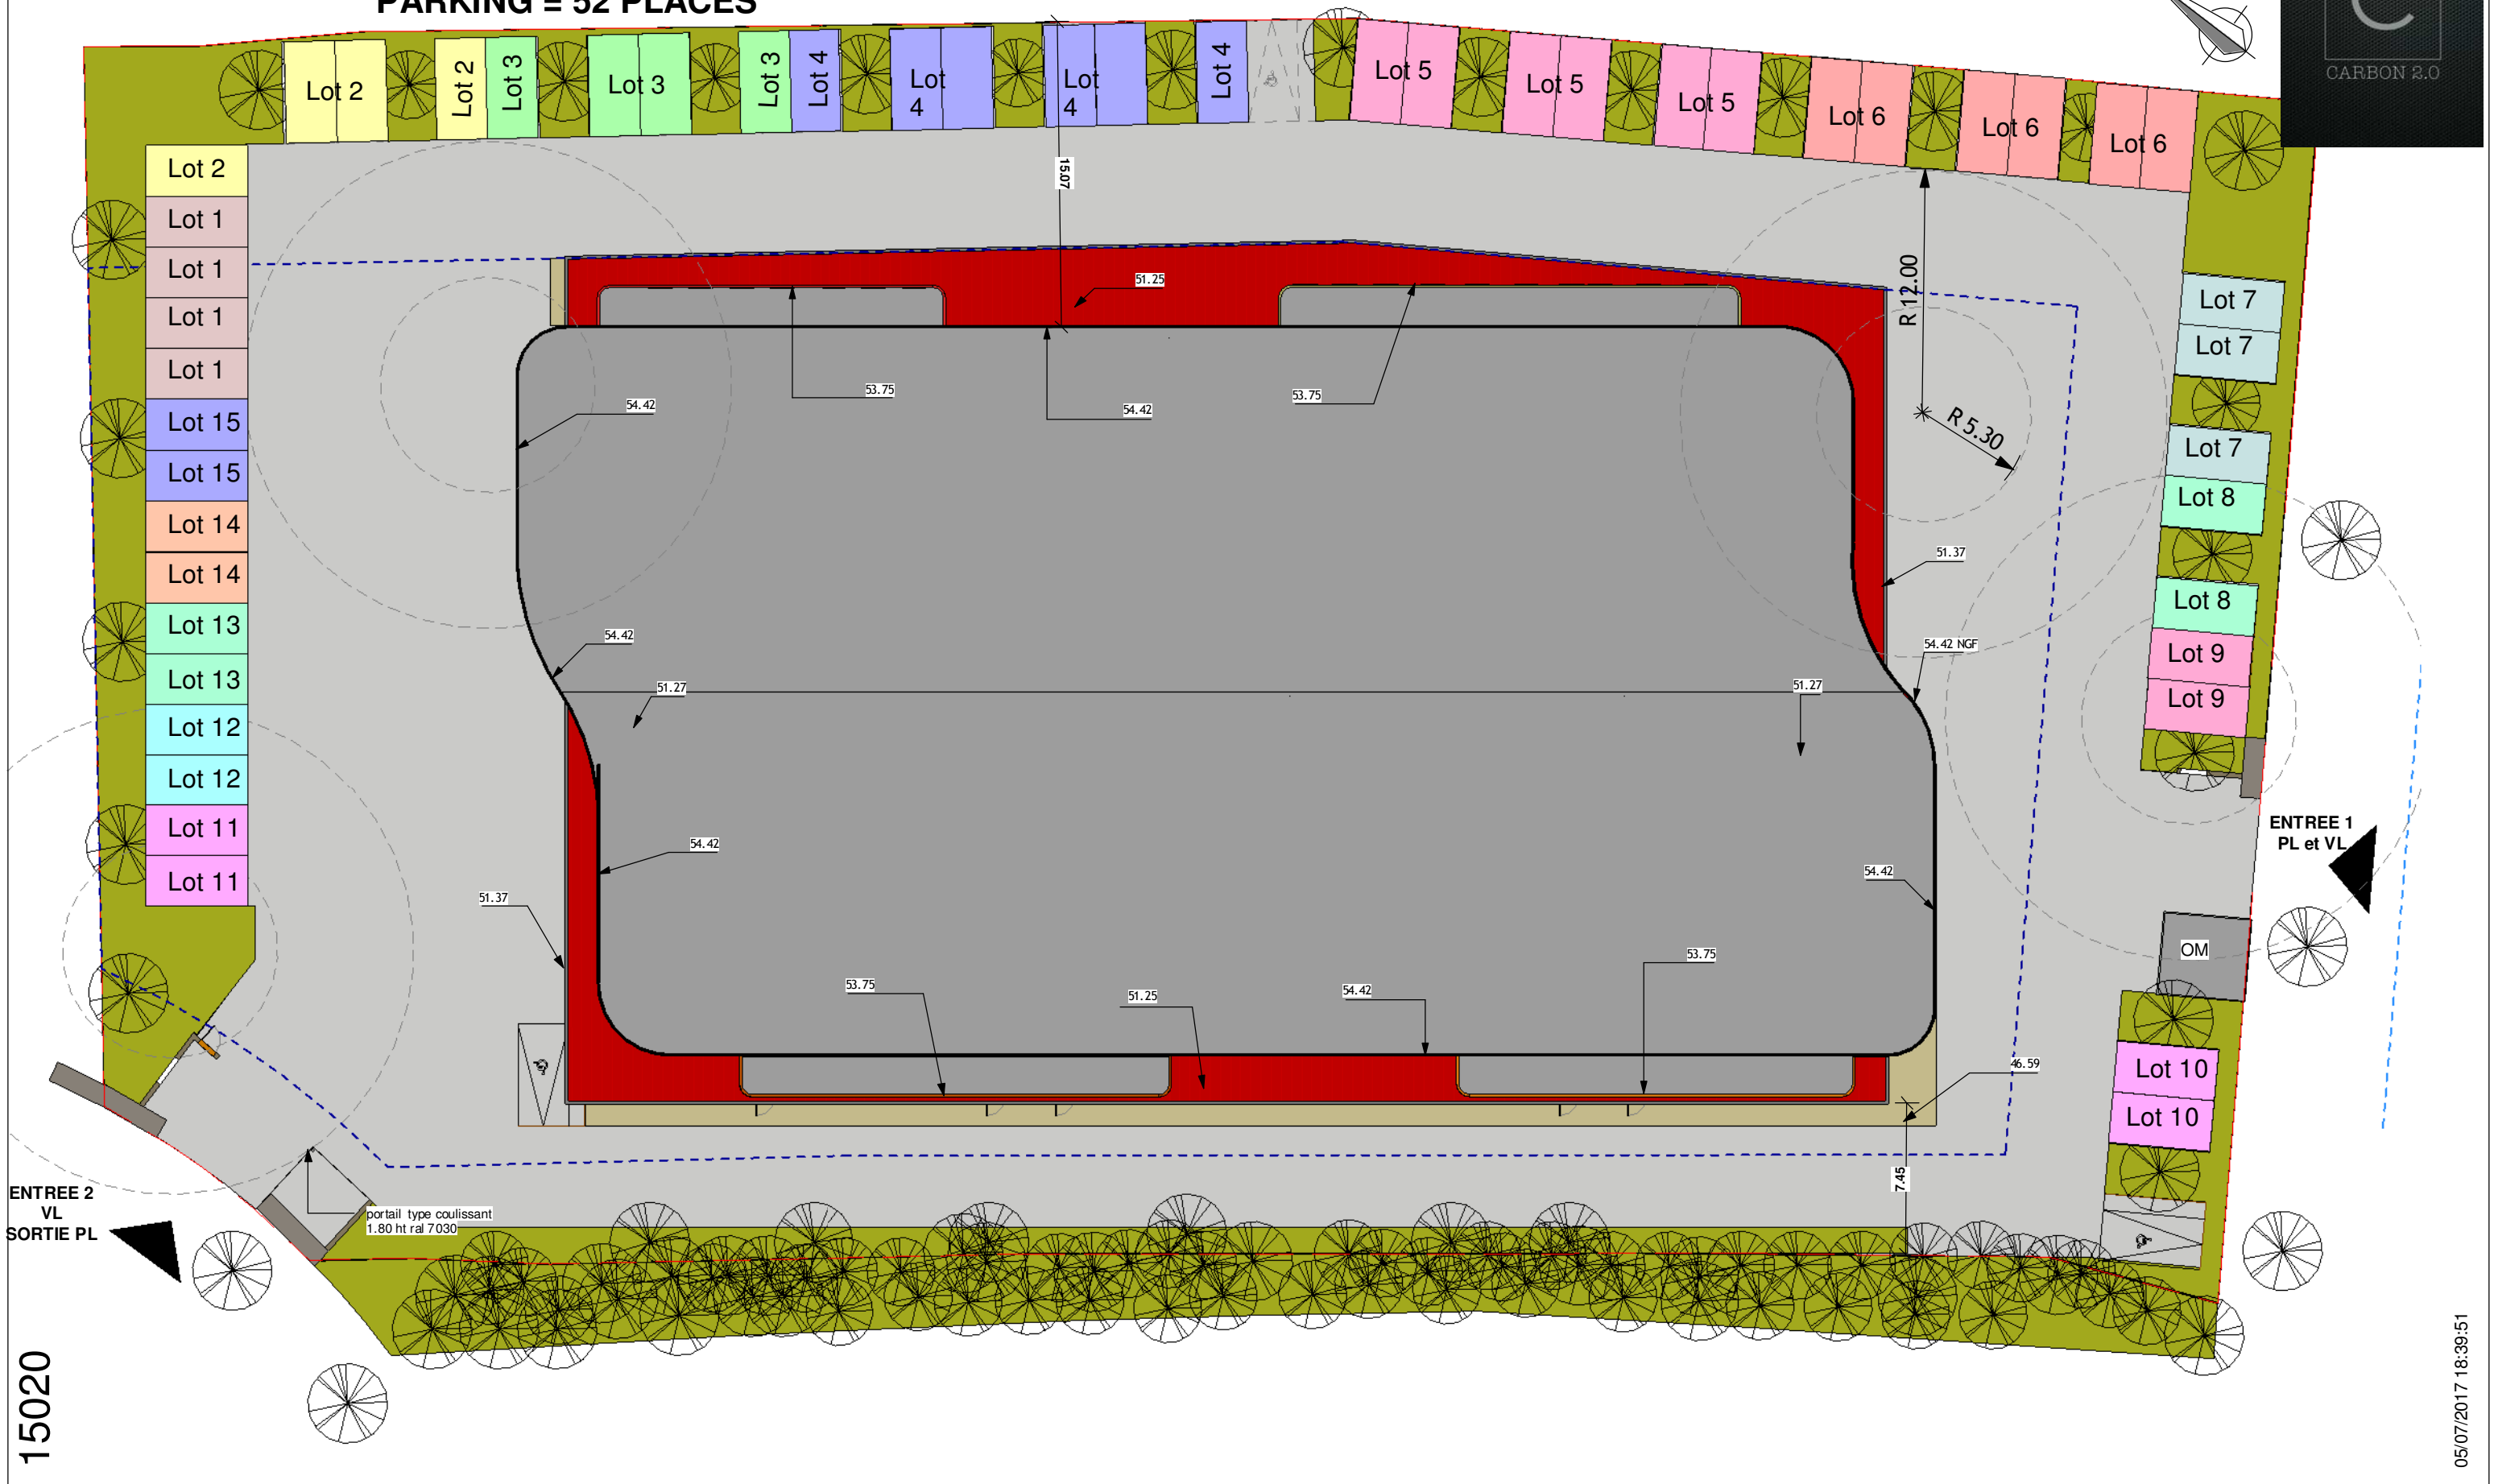


**PARKING = 52 PLACES**

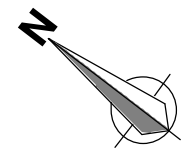

15020

05/07/2017 18:39:51

**philippe rubio architectes**  
 73 Allée Sacha Guity - B52 - ZAC de Tournezy1  
 34070 Montpellier - France - tel 04 67 424 676 - fax 04 67 996 113  
 Mail : agence@philipperubio.fr Site web : www.philipperubio.fr

**CARBON 2.0**  
 Lavérune



Attribution des Parkings	
Date	16/09/2016

PV 0.1	
échelle	1 : 300